


ALÇADO PRINCIPAL (poente)

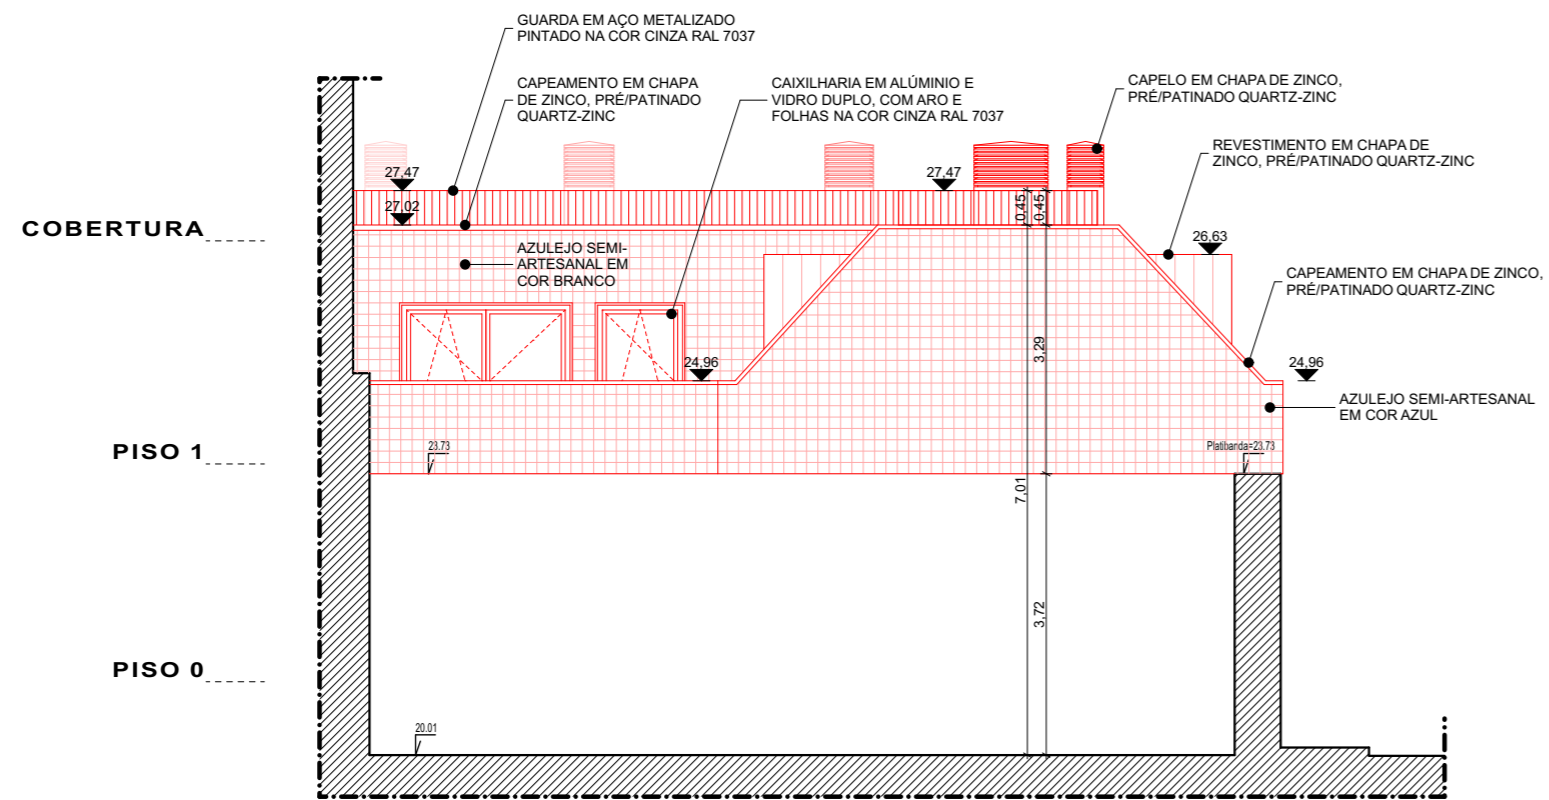

ALÇADO LATERAL ESQUERDO (norte)

REV.	DATA	DES.	VERIF.	APROV.	DESCRIÇÃO
REQUERENTE FRADE & FRADE Sociedade Imobiliária Lda Passeio do Levante, n.º 4, 11A, Parque da Nações					GESTÃO DE PROJECTO E OBRA  Gestimide® Gestão, Engenharia e Construção, Lda.
AUTOR DO PROJECTO RUI PEDRO SÁ					PROJECTISTA SANTA-RITA & ASSOCIADOS ARQUITECTURA URBANISMO RUA CIDADE DE NOVA LISBOA . Q.ª DA FONTE DO ANJO . OLIVEAIS 1800-107 LISBOA . TELEFONE . 218 638 058 . 218 638 059 . FAX . 218 638 060 NIF . 613 844 244 . GERAL@SANTARITA-ASSOCIADOS.PT
CO-AUTORES DO PROJECTO JOÃO SANTA-RITA TIAGO ANASTÁCIO					COLABORAÇÃO
DESIGNAÇÃO DO PROJECTO CONSTRUÇÃO DE UM EDIFÍCIO LOCALIZADO NA RUA DA CENTEIRA, NºS 94, 96, 98 E 100, FREGUESIA PARQUE DAS NAÇÕES, EM LISBOA					
DISCIPLINA ARQUITECTURA			FASE DO PROJECTO		PROJECTO DE LICENCIAMENTO
TÍTULO DO DESENHO ALTERAÇÕES EM CORES CONVENCIONAIS ALÇADOS					ESCALA 1:100 1.6
					DATA DEZEMBRO 2018