


ALÇADO PRINCIPAL (poente)

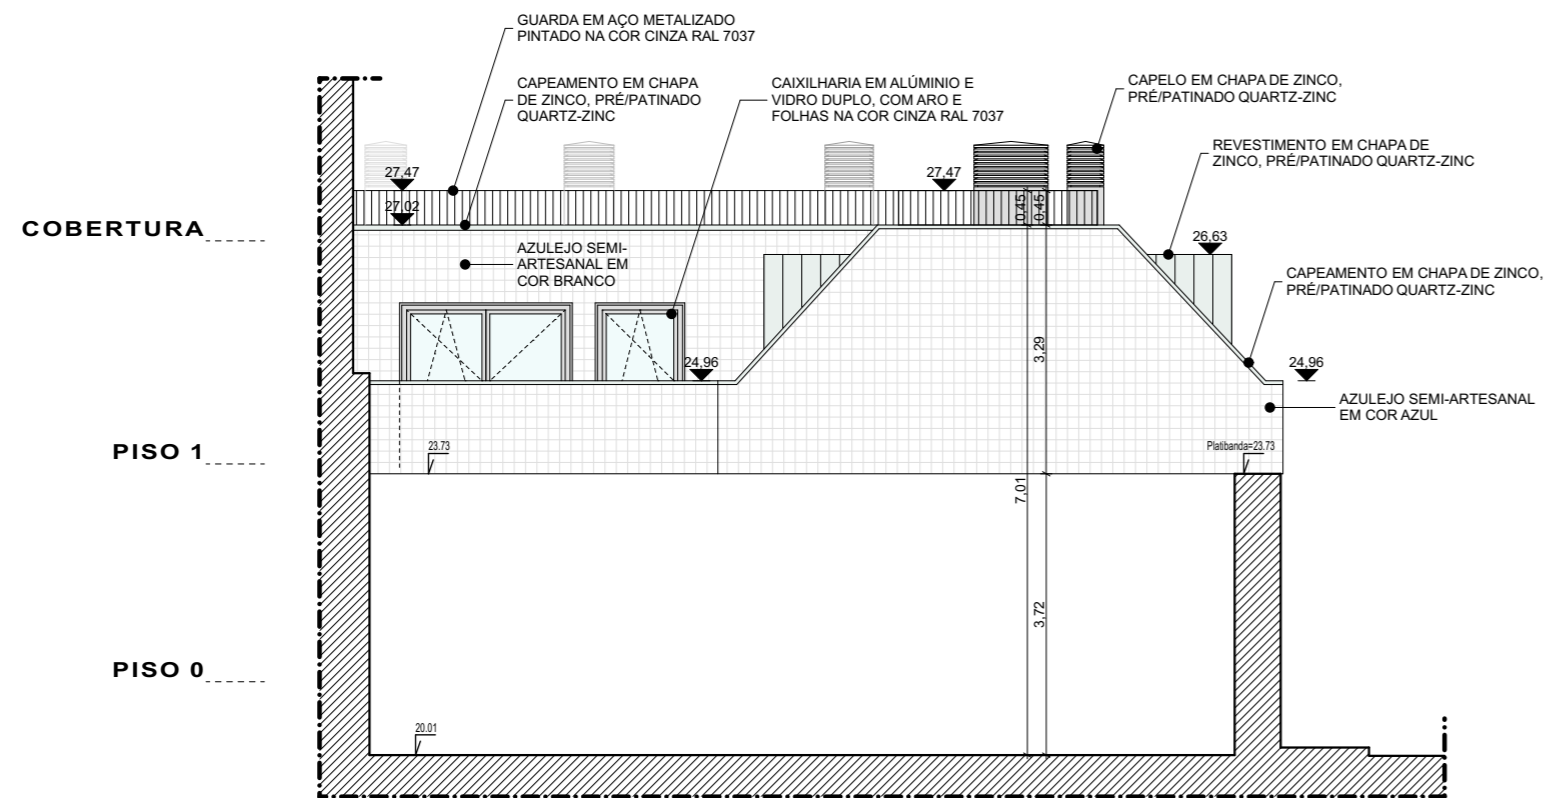

ALÇADO LATERAL ESQUERDO (norte)

REV.	DATA	DES.	VERIF.	APROV.	DESCRIÇÃO		
REQUERENTE					GESTÃO DE PROJECTO E OBRA	PROJECTISTA	
FRADE & FRADE Sociedade Imobiliária Lda <small>Passelo do Levante, n.º 4, 11A, Parque da Nações</small>					 Gestimide <small>Gestão, Engenharia e Construção, Lda.</small>	SANTA-RITA & ASSOCIADOS ARQUITECTURA URBANISMO <small>RUA CIDADE DE NOVA LISBOA . Q.ª DA FONTE DO ANJO . OLIVEIROS 1800-107 LISBOA . TELEFONE . 218 538 058 . 218 538 059 . FAX . 218 538 060 NIF . 613 844 244 . GERAL@SANTARITA-ASSOCIADOS.PT</small>	
AUTOR DO PROJECTO RUI PEDRO SÁ							CO-AUTORES DO PROJECTO JOÃO SANTA-RITA TIAGO ANASTÁCIO
DESIGNAÇÃO DO PROJECTO CONSTRUÇÃO DE UM EDIFÍCIO LOCALIZADO NA RUA DA CENTEIRA, NºS 94, 96, 98 E 100, FREGUESIA PARQUE DAS NAÇÕES, EM LISBOA							
DISCIPLINA					ARQUITECTURA	FASE DO PROJECTO	PROJECTO DE LICENCIAMENTO
TÍTULO DO DESENHO					ESCALA		
PROPOSTA ALÇADOS					1:100 2.7		
					DATA DEZEMBRO 2018		