



EMPENA VIRTUAL, PROFUNDIDADE MÁXIMA DA EMPENA 15 M (ARTIGO 43 DO PDM) 14,99


EMPENA VIRTUAL, PROFUNDIDADE MÁXIMA DA EMPENA 15 M (ARTIGO 43 DO PDM) 14,99

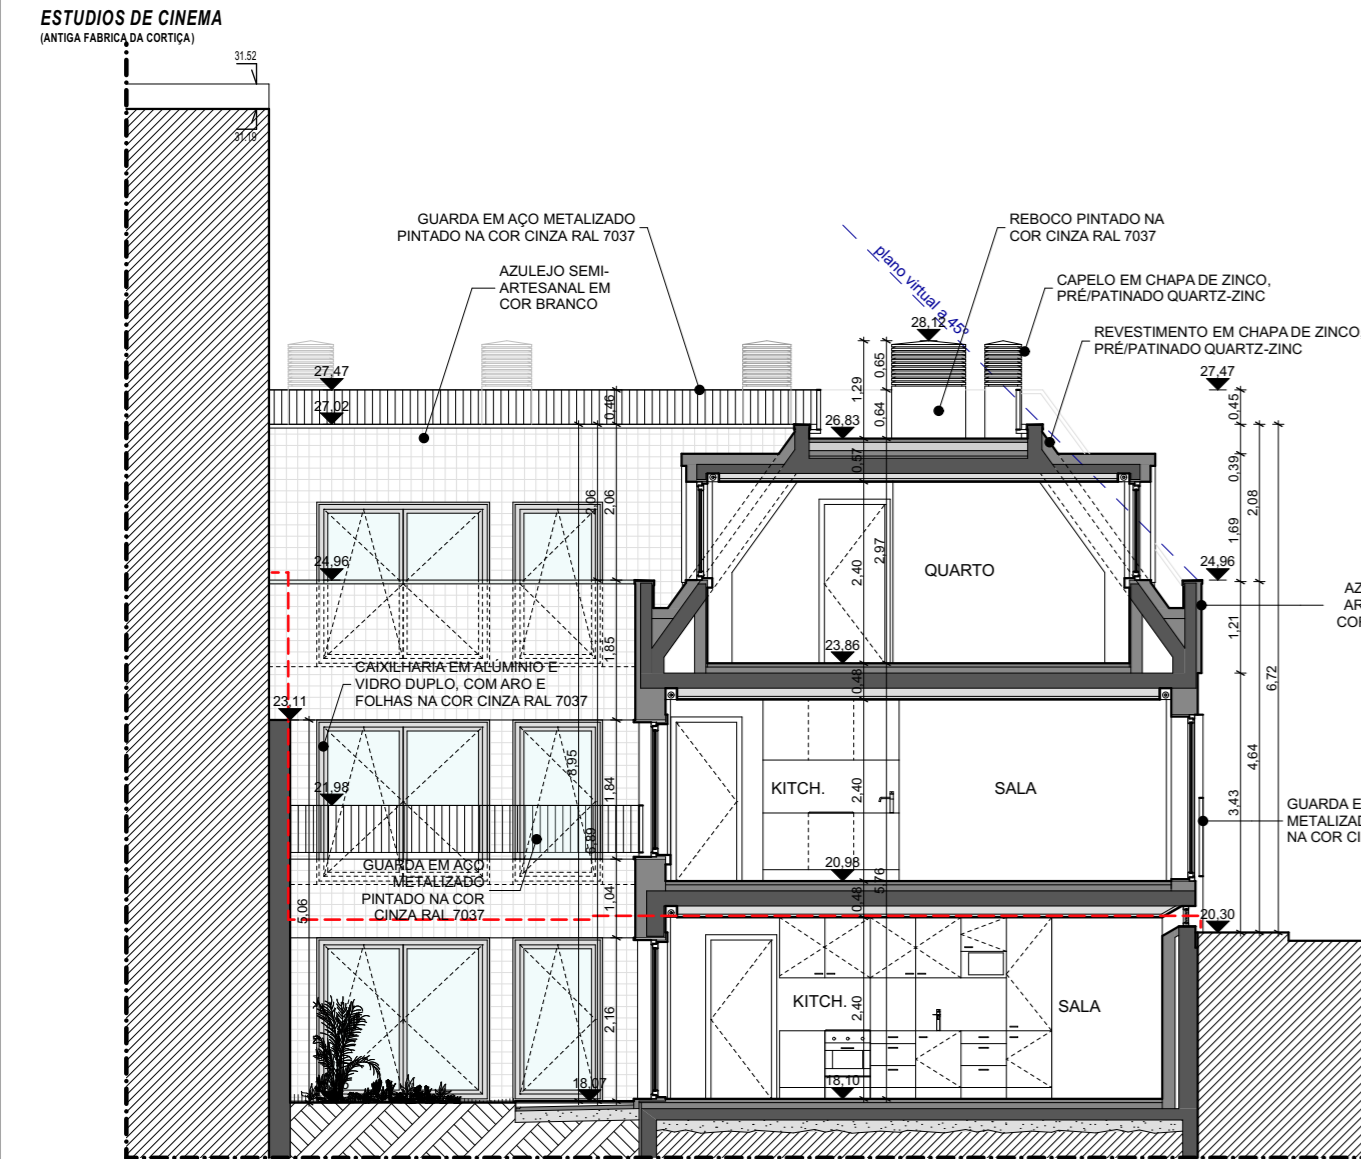

CORTE EF, TRANSVERSAL

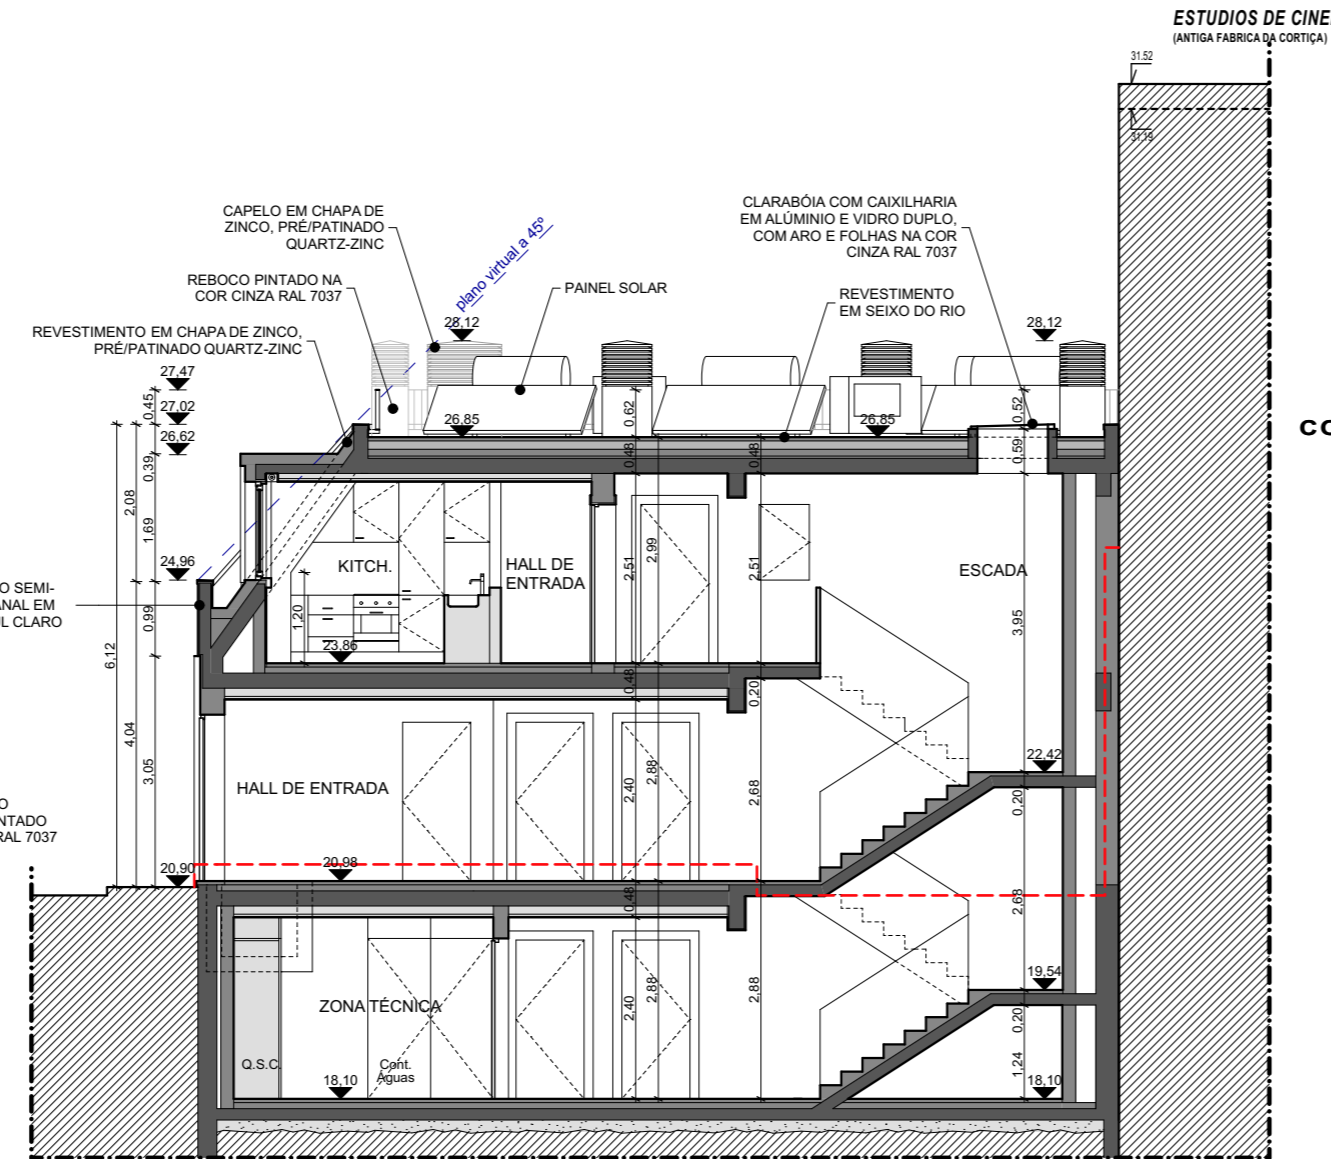

CORTE CD, TRANSVERSAL (pela entrada)

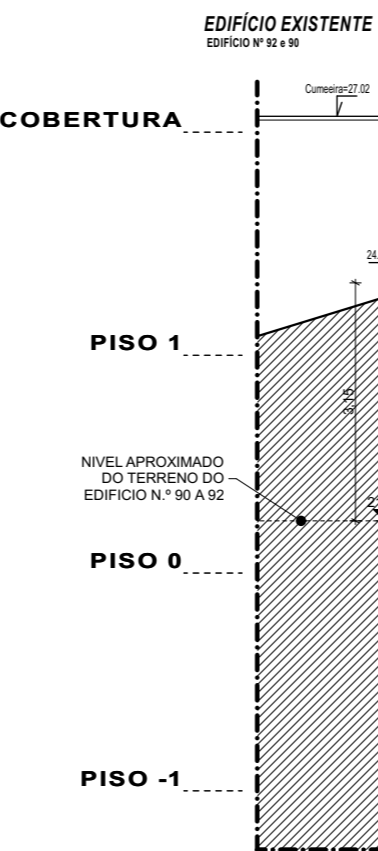

CORTE AB, LONGITUDINAL (pelo pátios, virado para a rua)

REVISÃO					DESCRIÇÃO
REV.	DATA	DES.	VERIF.	APROV.	
REQUERENTE					PROJECTISTA
<b>FRADE &amp; FRADE</b> Sociedade Imobiliária Lda Passeio do Levante, n.º 4, 11A, Parque da Nações		GESTÃO DE PROJECTO E OBRA  Gestimide Gestão, Engenharia e Construção, Lda.		<b>SANTA-RITA &amp; ASSOCIADOS</b> ARQUITECTURA URBANISMO RUA CIDADE DE NOVA LISBOA - Q.º DA FONTE DO ANJO - OLIVEIS 1800-107 LISBOA - TELEFONE : 218 638 088 - 218 638 089 - FAX : 218 638 080 NIF : 513 844 244 - GERAL@SANTARITA-ASSOCIADOS.PT	
AUTOR DO PROJECTO RUI PEDRO SÁ		CO-AUTORES DO PROJECTO JOÃO SANTA-RITA TIAGO ANASTÁCIO		COLABORAÇÃO	
DESIGNAÇÃO DO PROJECTO: CONSTRUÇÃO DE UM EDIFÍCIO LOCALIZADO NA RUA DA CENTEIRA, N.ºS 94, 96, 98 E 100, FREGUESIA PARQUE DAS NAÇÕES, EM LISBOA					
DISCIPLINA: ARQUITECTURA			FASE DO PROJECTO: PROJECTO DE LICENCIAMENTO		
TÍTULO DO DESENHO: PROPOSTA CORTES					ESCALA: 1:100
					DATA: DEZEMBRO 2018
					2.8